




zuid-ooststgevel

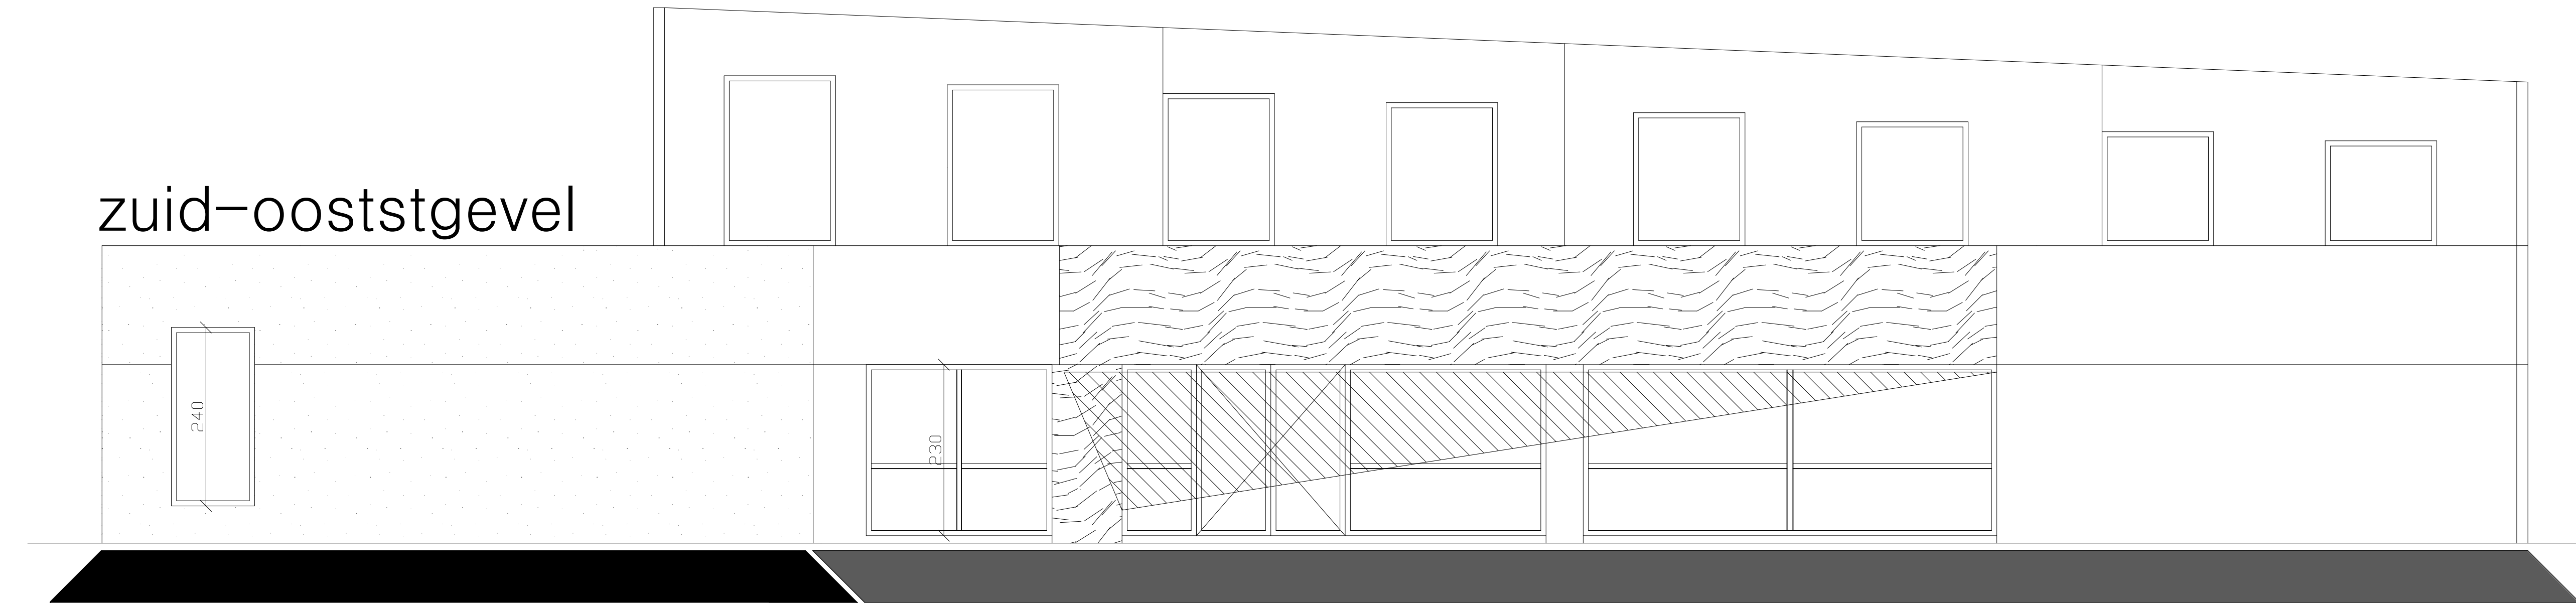


noord-westgevel

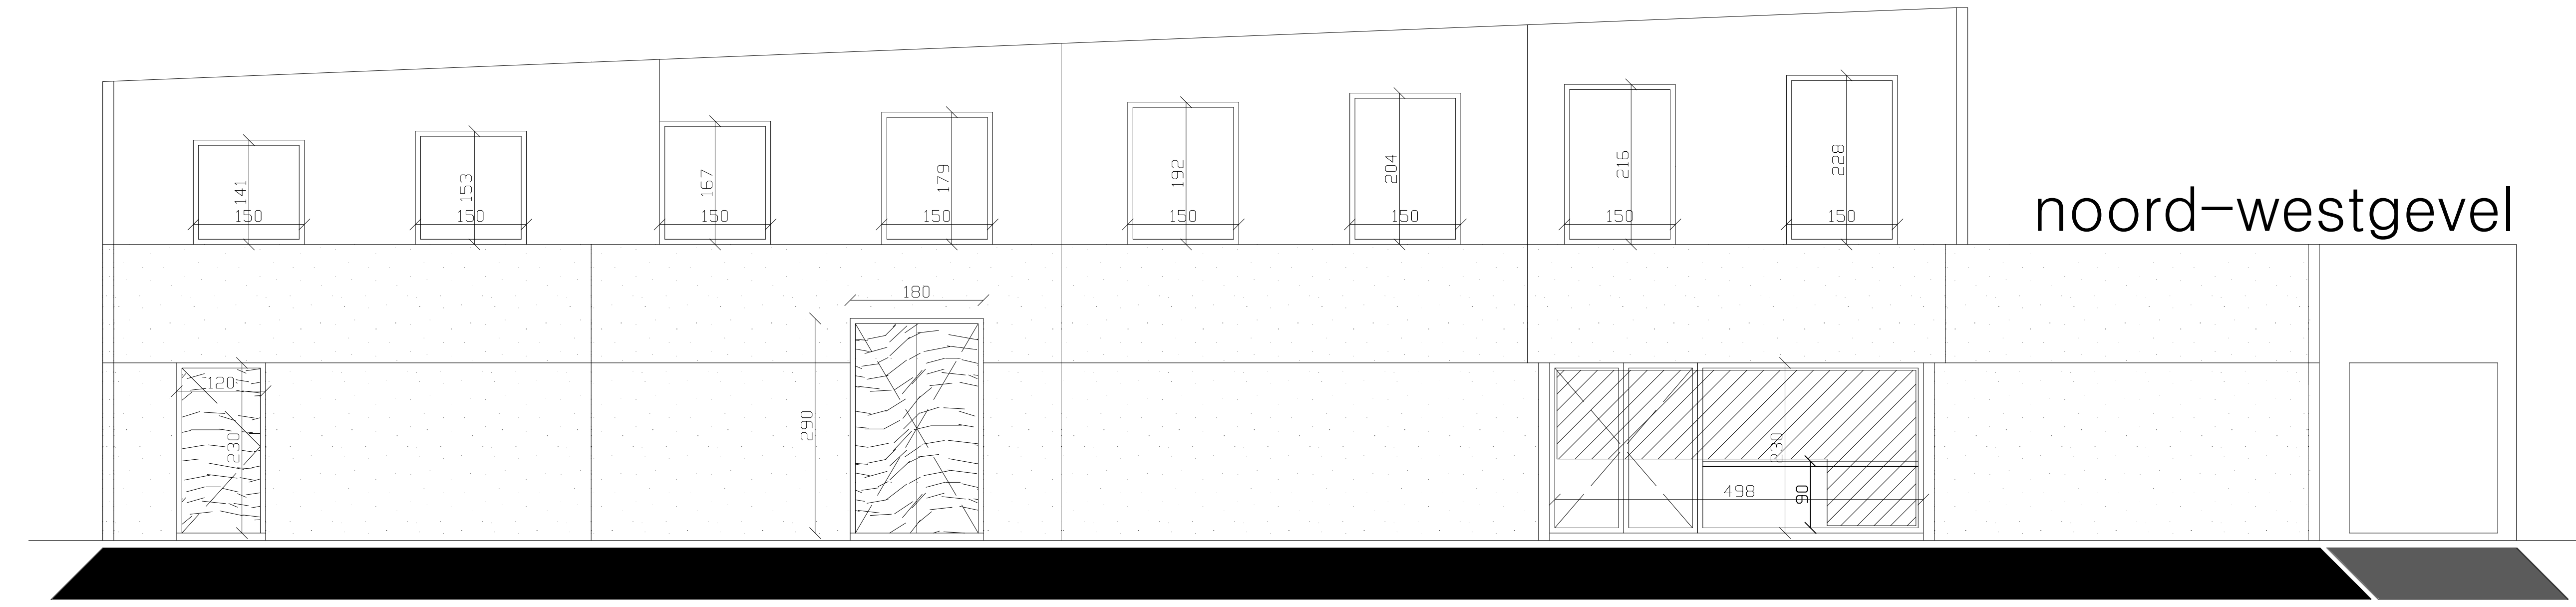


zuid-westgevel

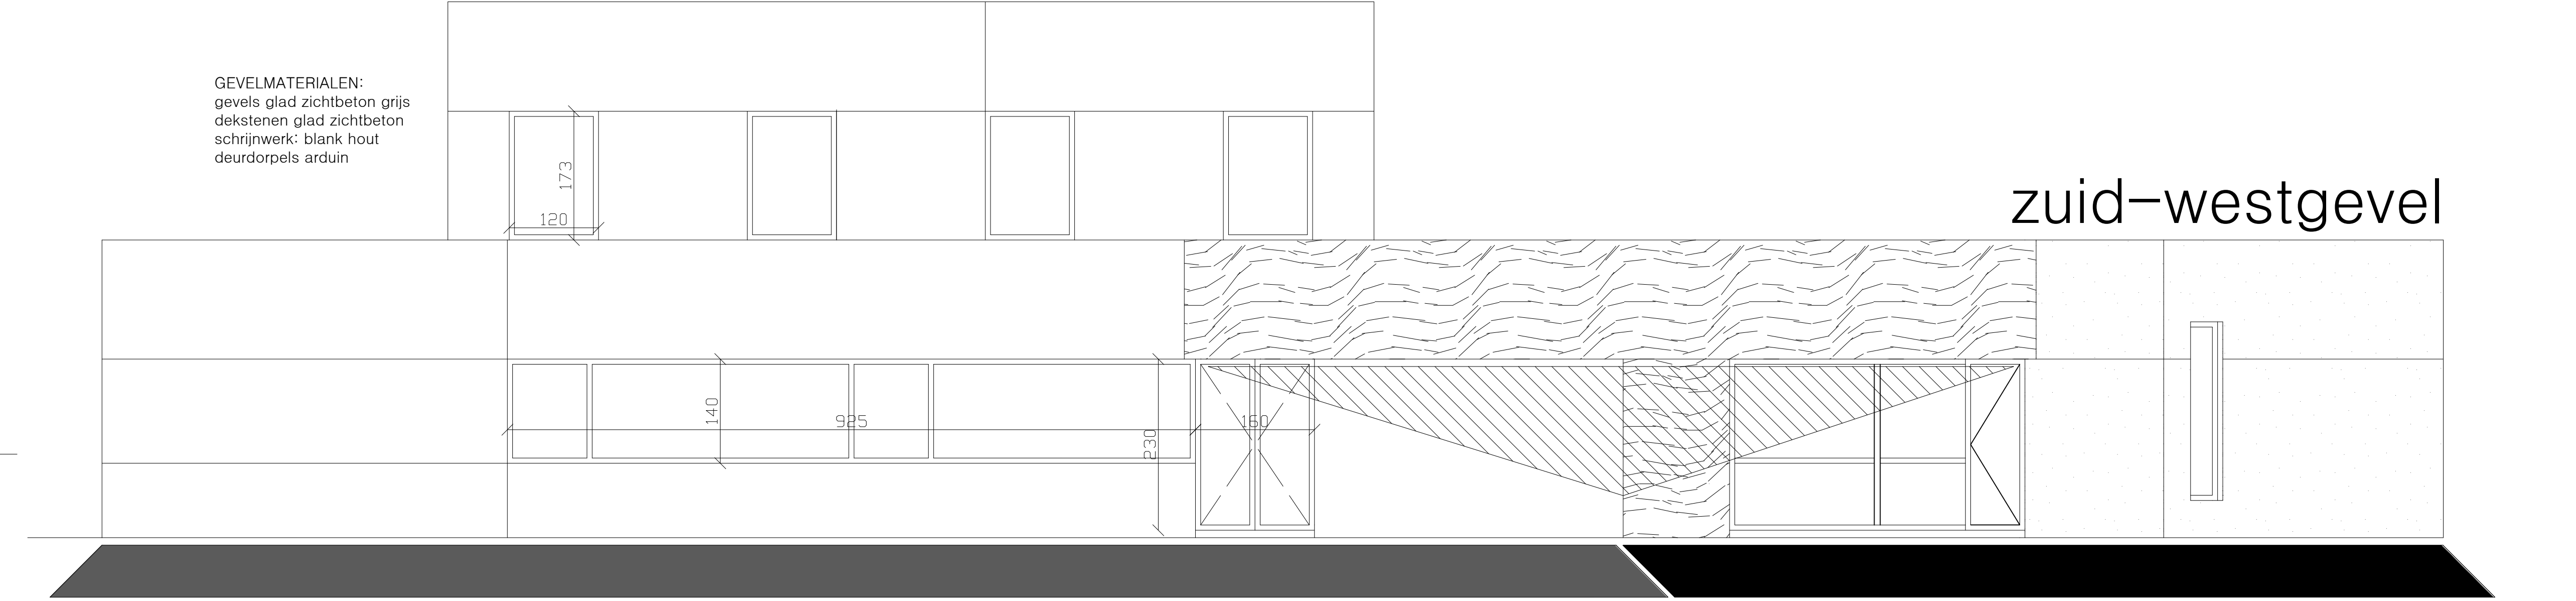


noord-oostgevel

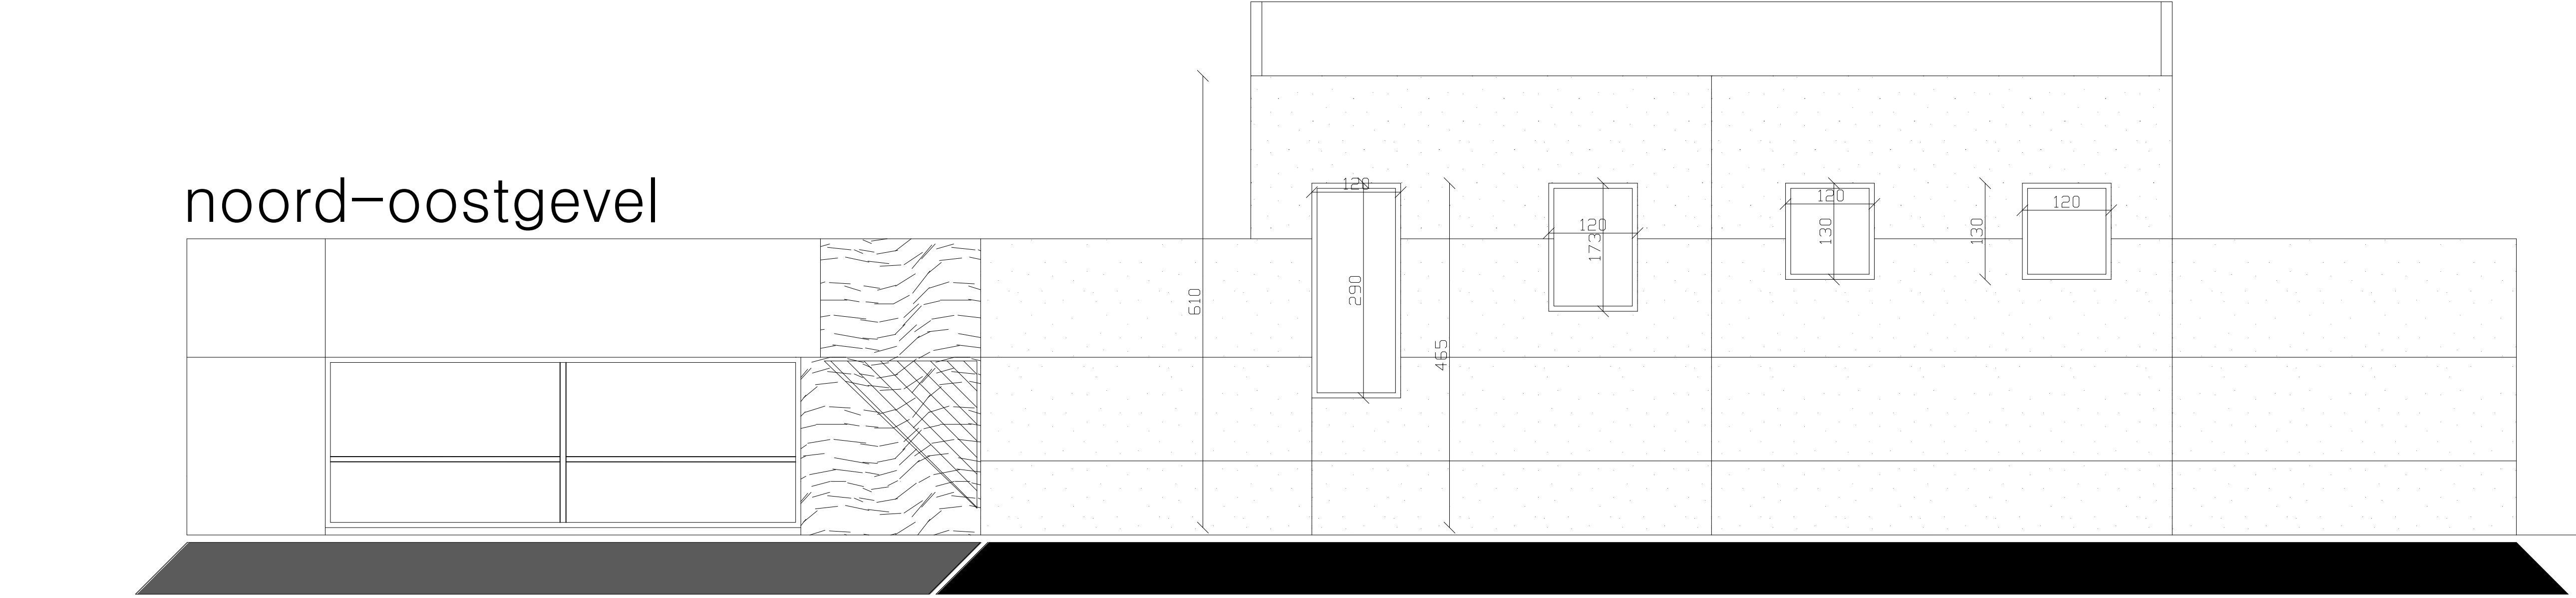

dwarssnede

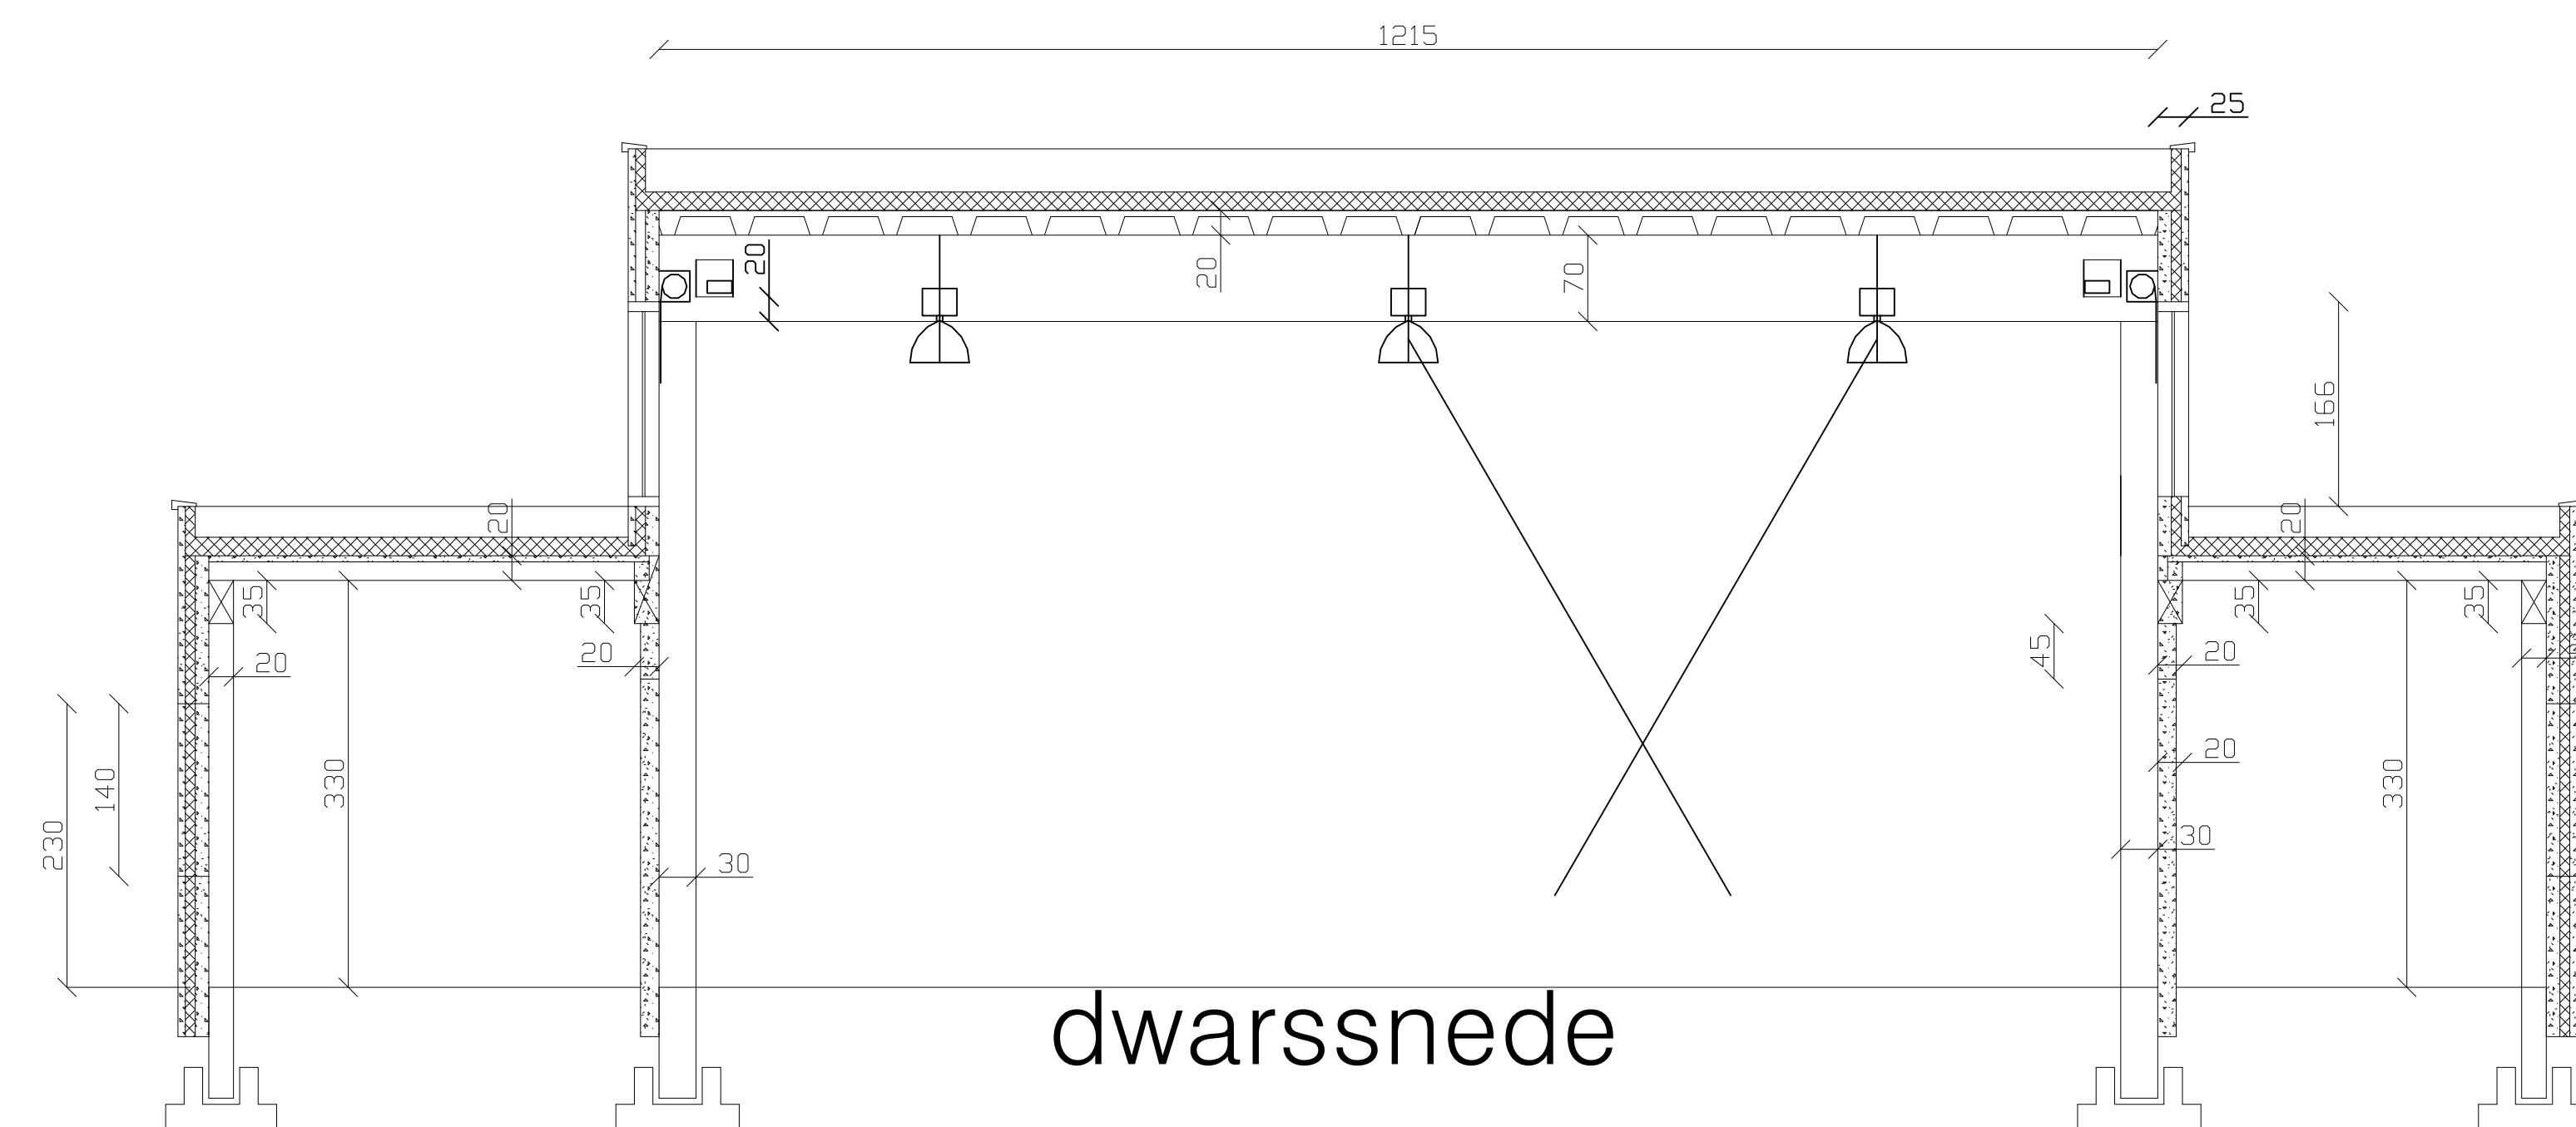

langssnede

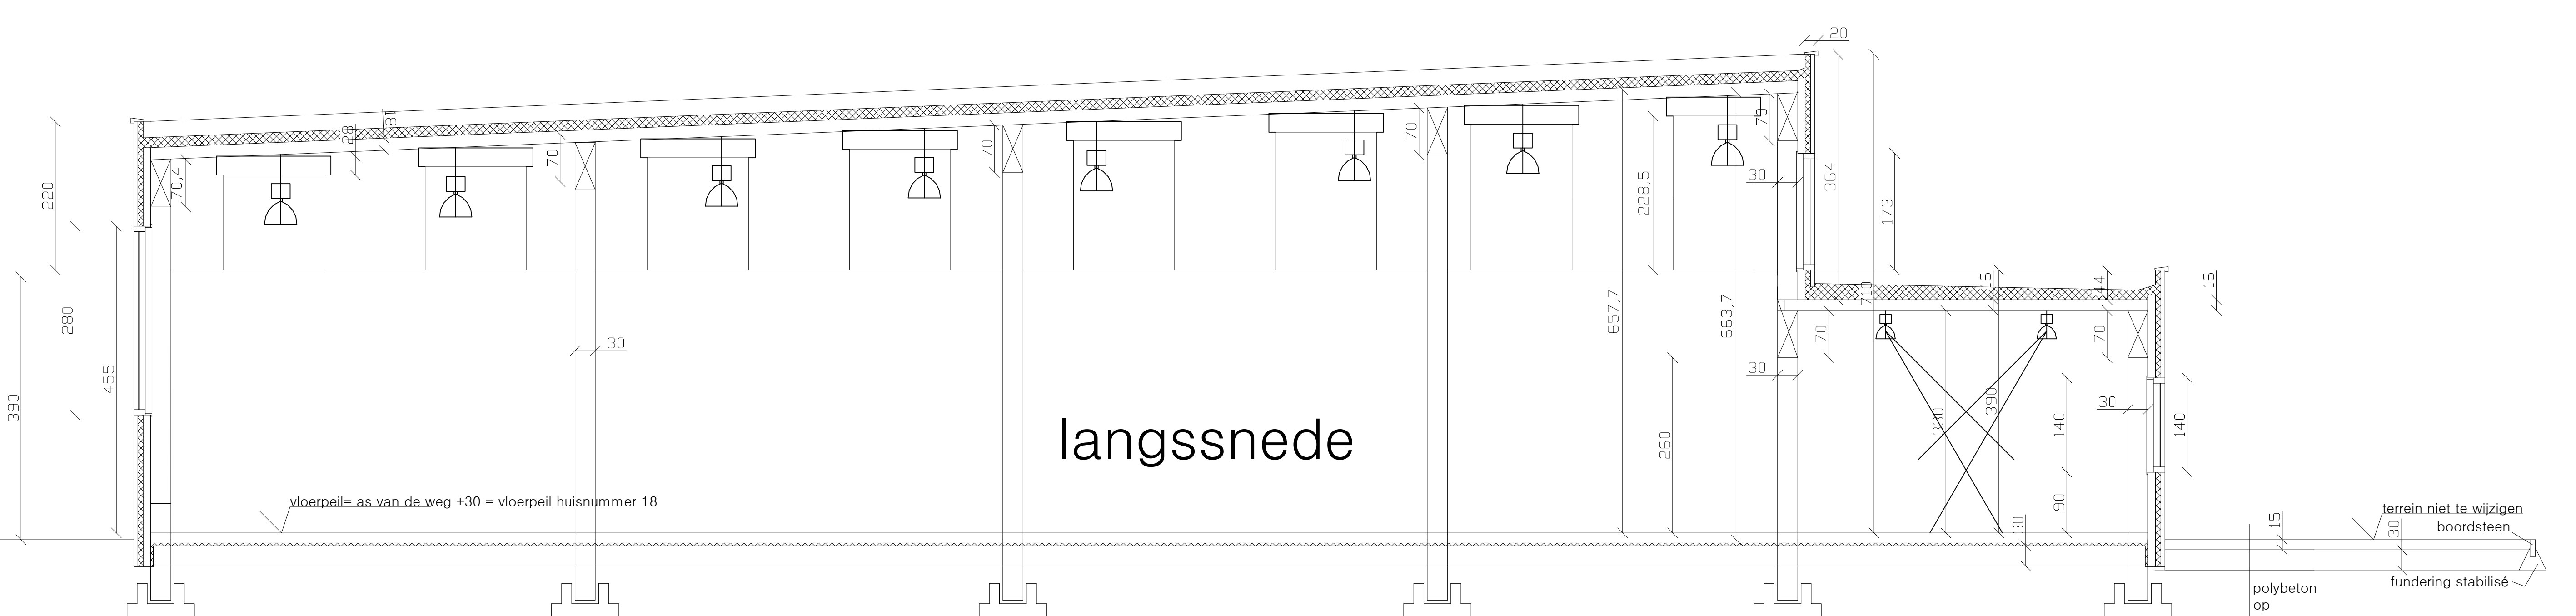

GEVELMATERIALEN:
gevels glad zichtbeton grijs
dekstenen glad zichtbeton
schrijnwerk: blank hout
deurdorps arduin

provincie	West Vlaanderen
ligging	8940 Wervik Wijk Hoogland 1ste afd sct F 177C.178K.178L
ontwerp	BOUWEN VAN EEN GEMEENSCHAPSCENTRUM
bouwheer	Stad Wervik St Maartensplein 16 8940 Wervik 056 300 101
inhoud	uitvoeringsplan ALLES 1/50 (tenzij anders vermeld)
architect	Pol Vandamme Wervikstraat 55 8940 Wervik tel/fax 056 53 14 83 info@architectvandamme.be www.architectvandamme.be
opgesteld de architect	voor akkoord de bouwheer Youro Casier Burgemeester Philippe Verrees, Stadssecretaris